


Envoyé en préfecture le 05/10/2026

Reçu en préfecture le 05/10/2026


Publié le

ID : 079-200041317-20260928-C_35_09_2026-DE


S²LO

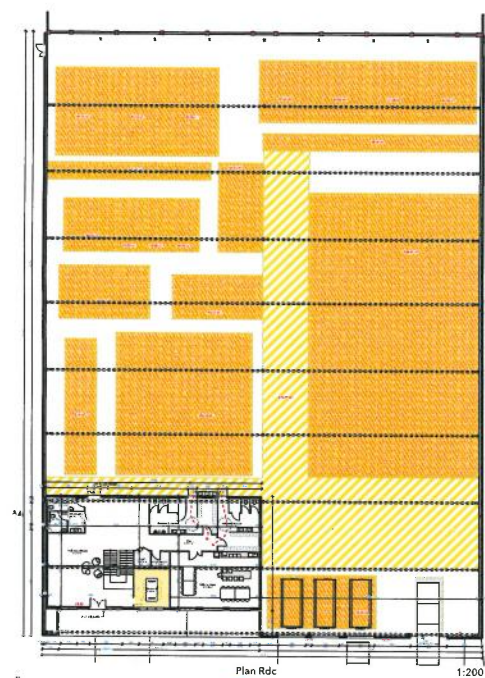


Plan Rdc 1:200

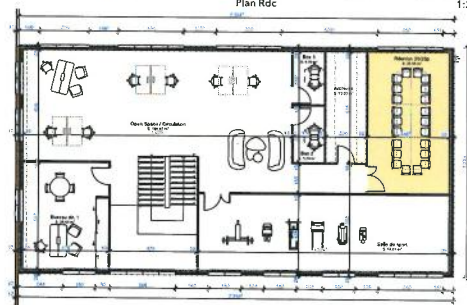

Plan R+1 1:100

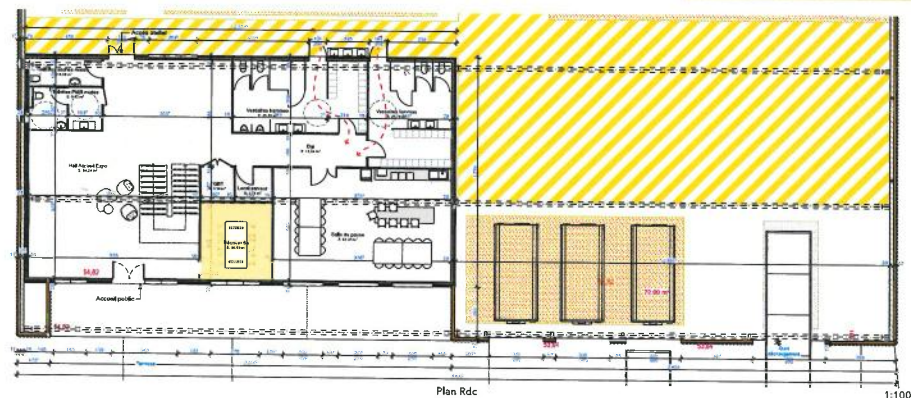


Plan Rdc 1:100

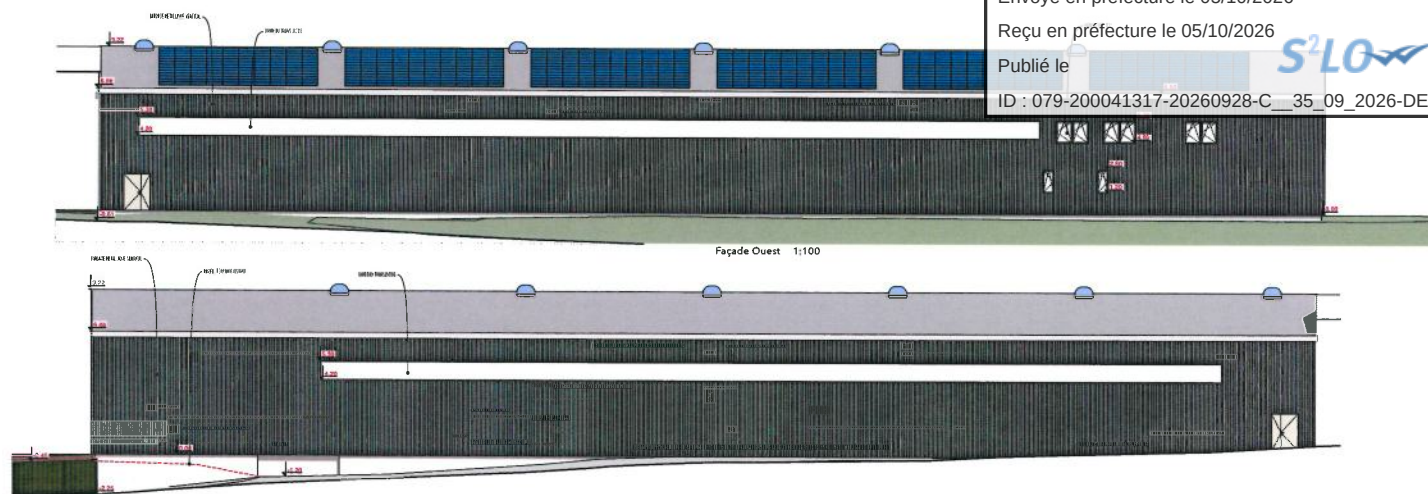

Façade Ouest 1:100




Façade Est 1:100

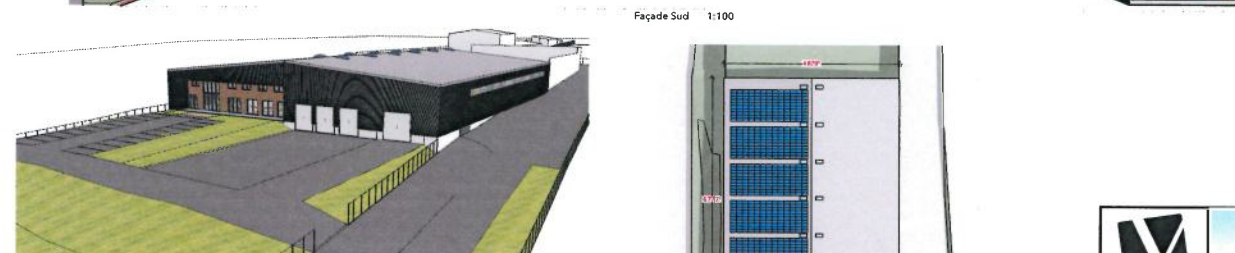

Façade Sud 1:100



Perspective générique 1:100

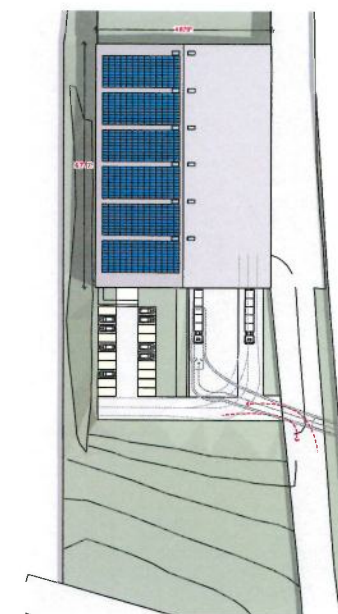

Plan de masse AM 1:500



Brosserie BRENET
15 Rue des Ors
78000 NOIRY

APS

01

RESTRUCTURATION CARTOIREL
Avenue du Parc
78000 NOIRY

APS PROVISoire

35,910

Net - Des sinistres

m